


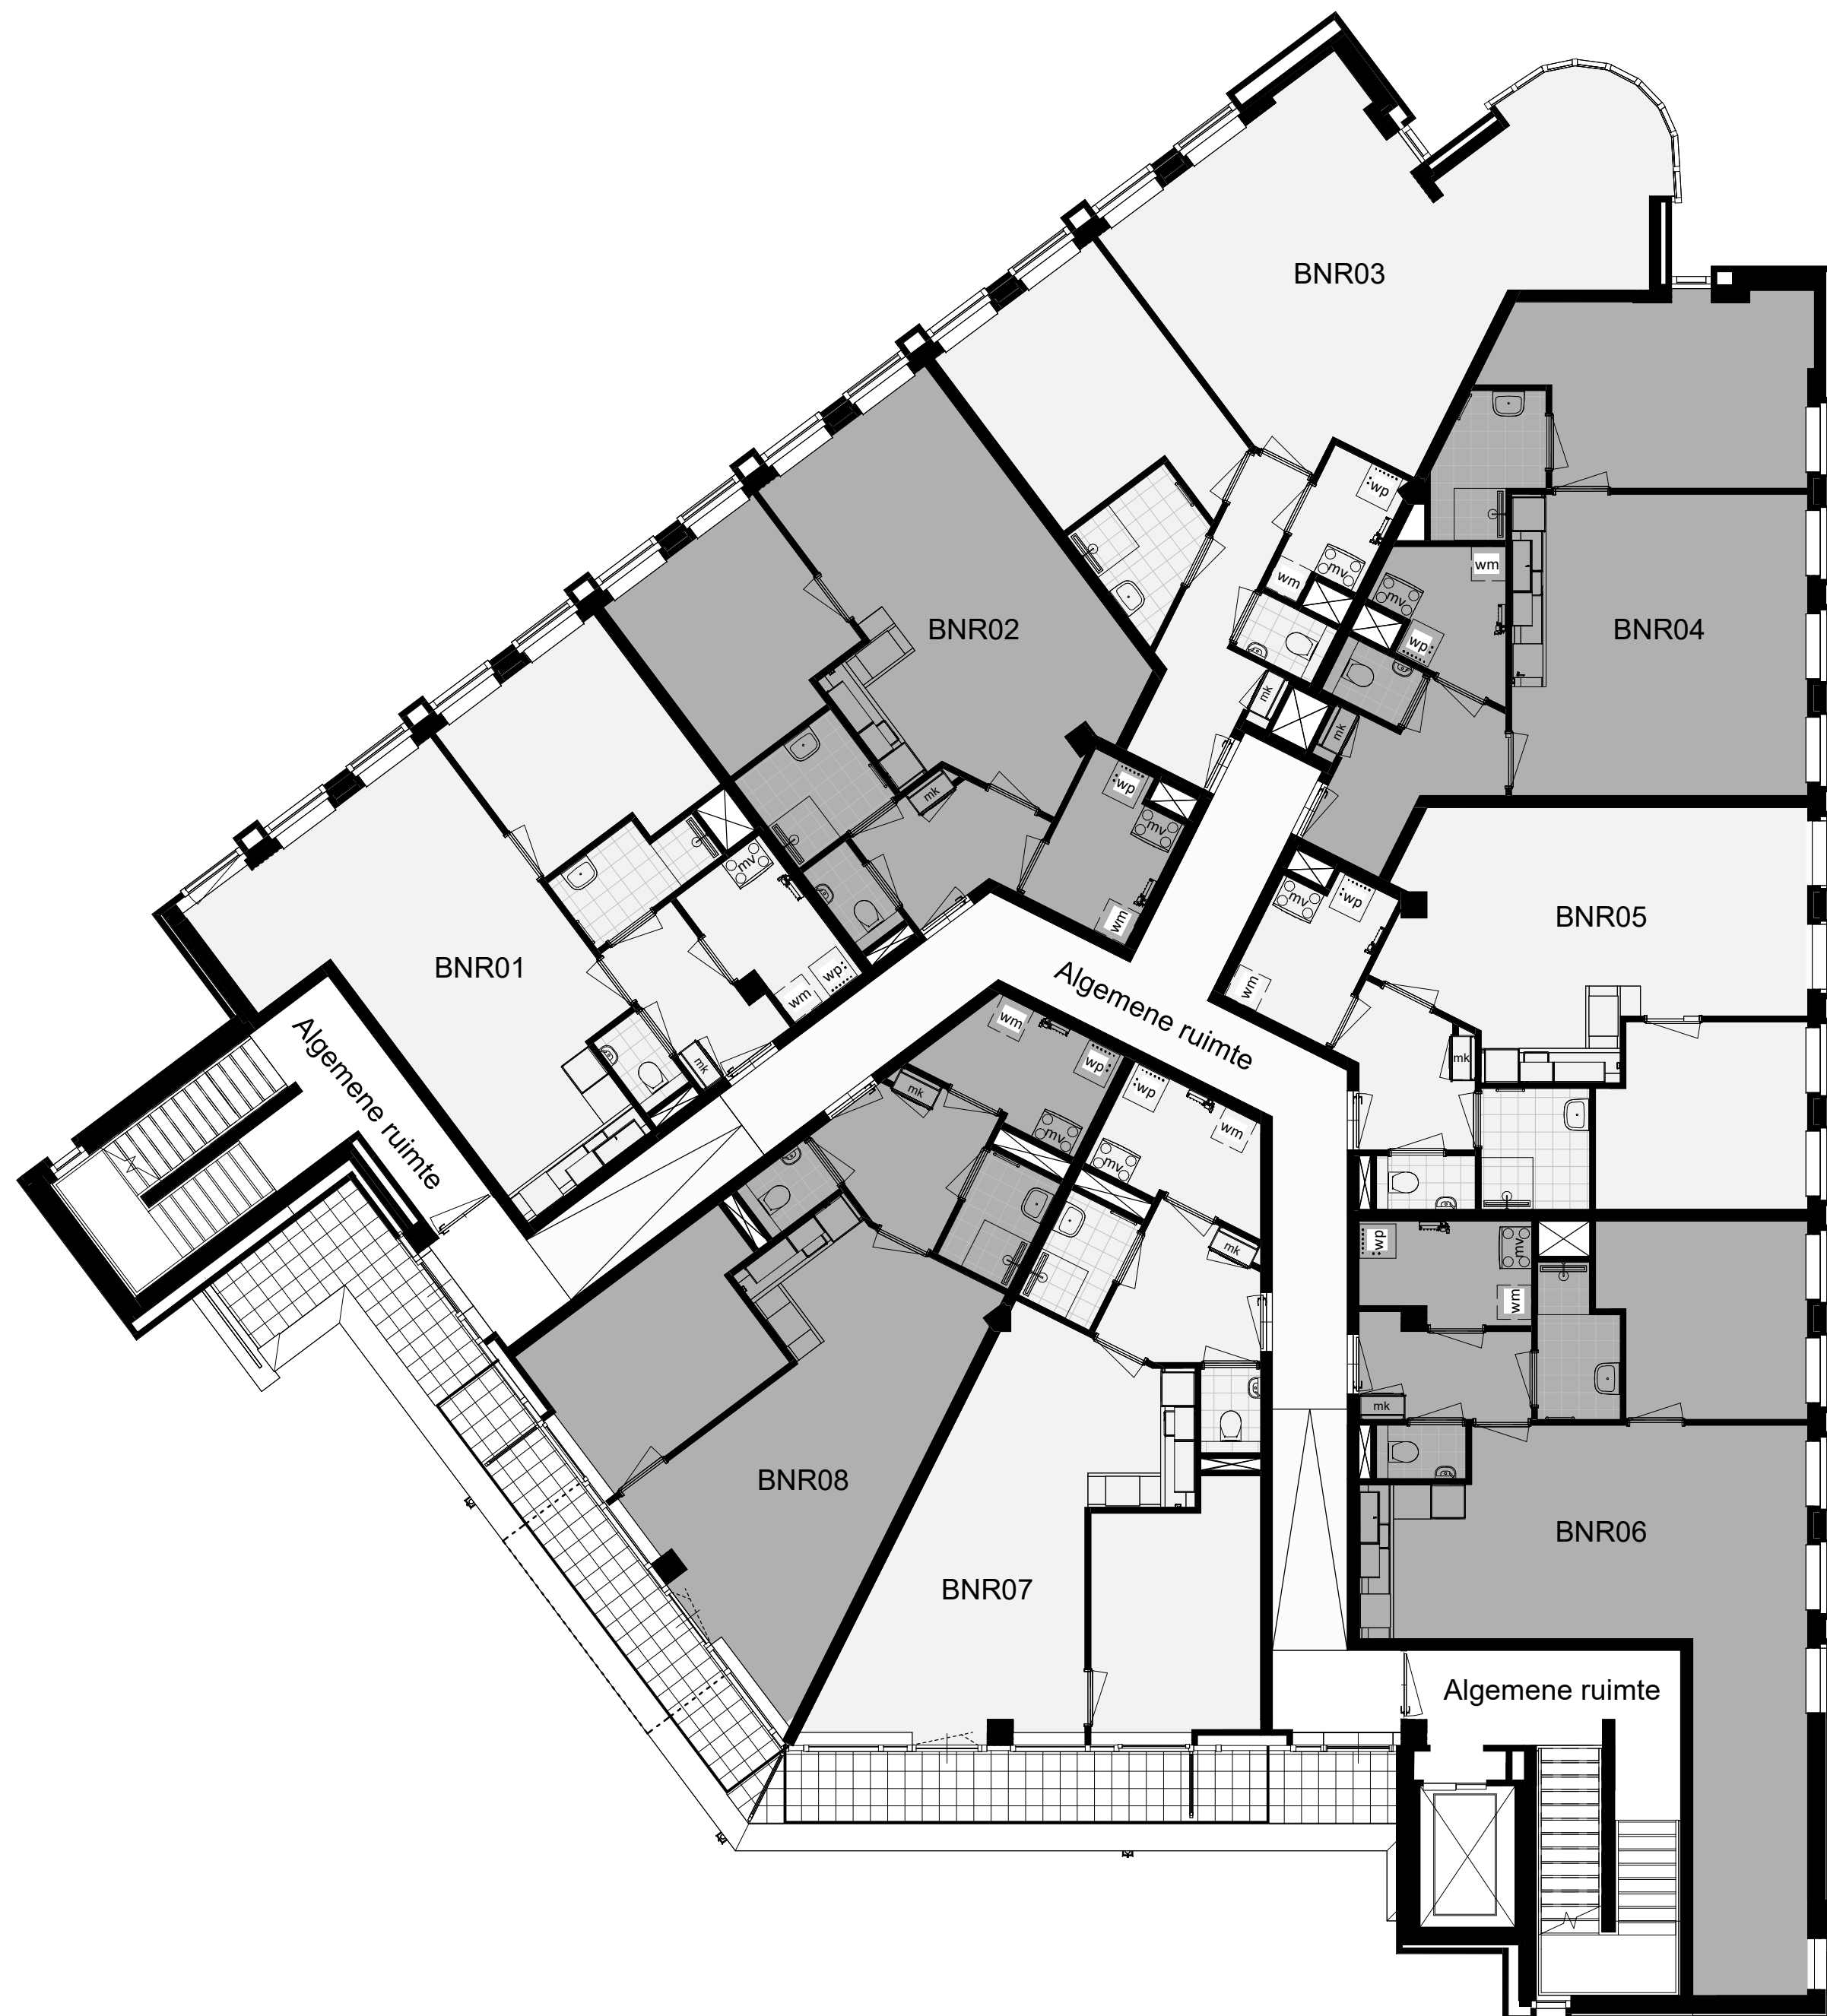

PROJECTNR: 2100120
TEKENINGNR: VK-01

Betreft: Overzichtsplattegrond
1e verdieping
Datum: 14-10-2025

Bladformaat: A2

Schaal: 1 : 100

Getekend: BVR

Revisie:

Project:
'De Munt' Roosendaal

