


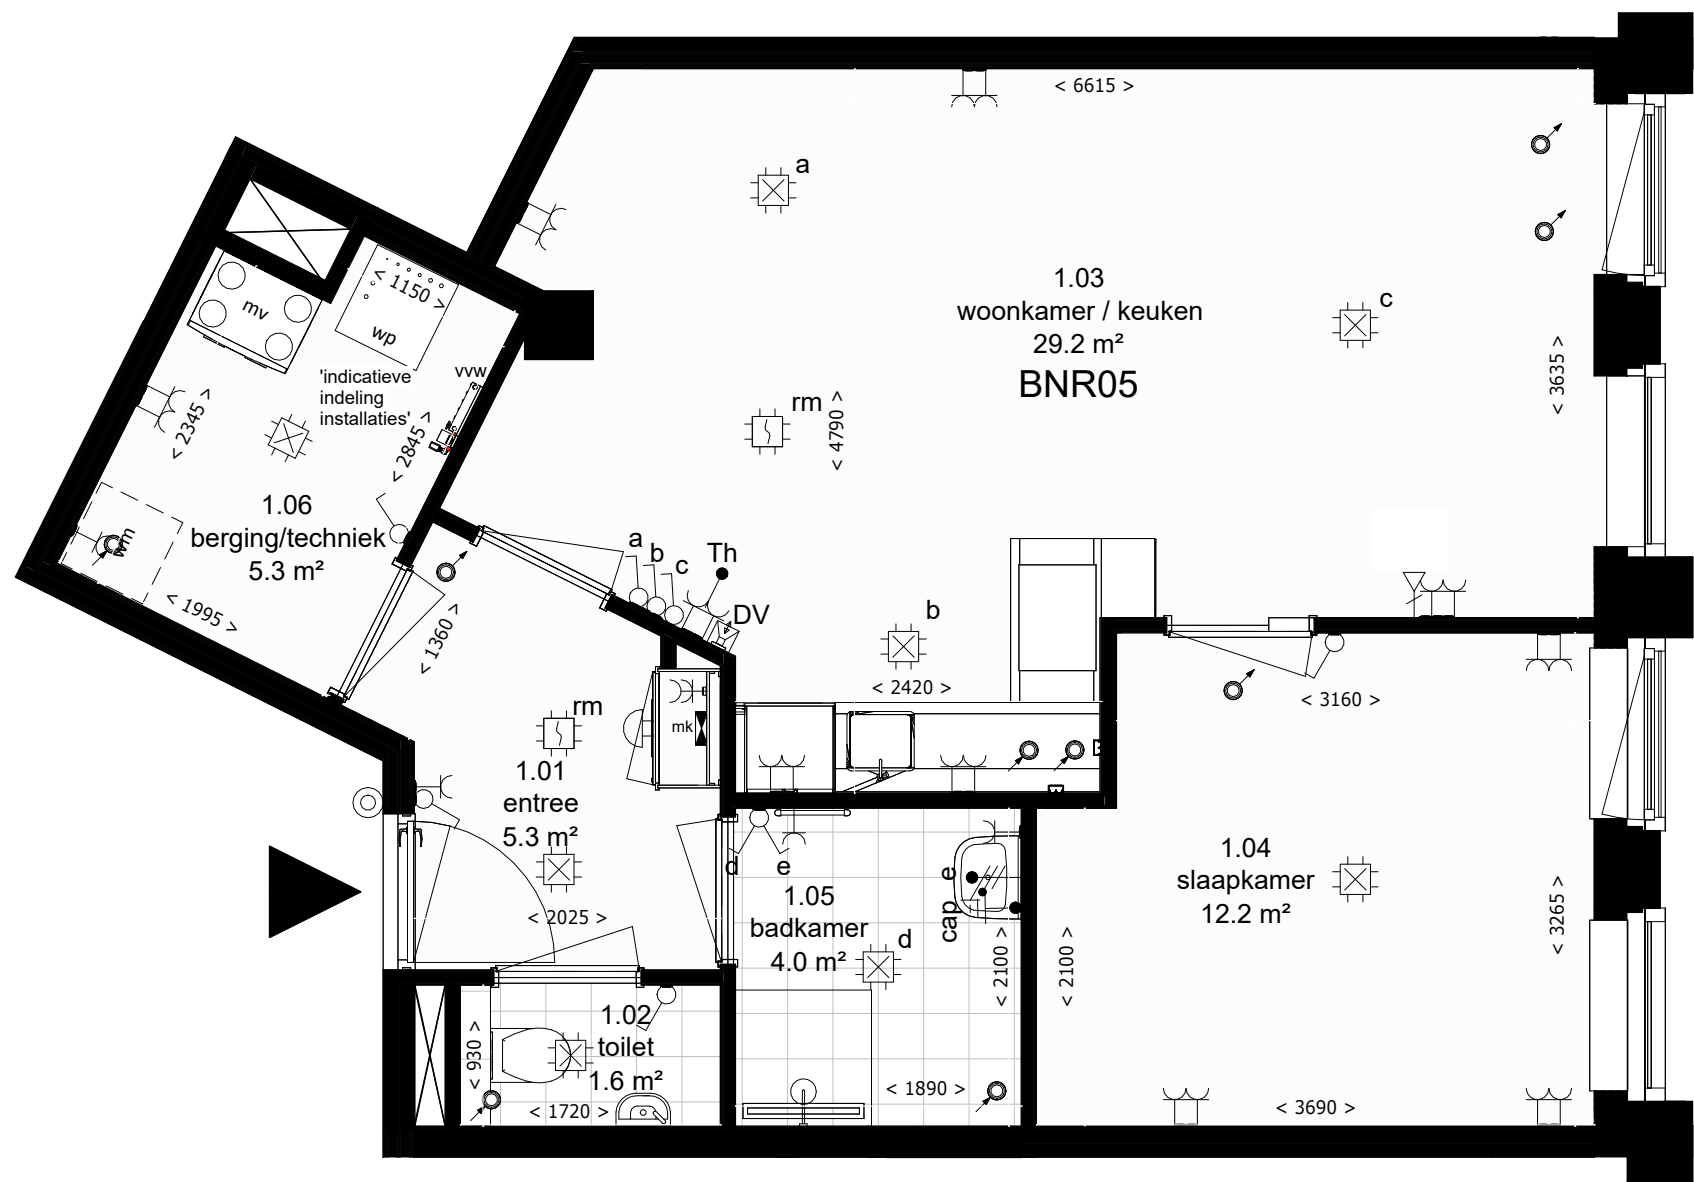

RENVOOI

- rookmelder
- enkelpolige schakelaar
- wissel schakelaar
- enkele WCD met randaarde
- dubbele WCD met randaarde
- dubbele WCD met randaarde
- thermostaat
- aarde
- wisselcontact
- netwerkaansluiting
- lichtpunt
- deurbel
- verdeelbord
- videofoon
- bel
- mv ventilatiepunt afvoer
- mv ventilatiepunt toevoer

LEGENDA

- wp warmtepomp
- vww verdeler vloerverwarming
- mv mechanische ventilatie

PROJECTNR: 2100120
TEKENINGNR: VK-A05

Betreft: Verkooptekening
App. 05
Datum: 17-10-2025

Bladformaat: A3
Schaal: 1 : 50
Getekend: BVR

Revisie:

Let op: de positionering van de installaties is slechts ter indicatie weergegeven en niet definitief

Project: 'De Munt' Roosendaal

