


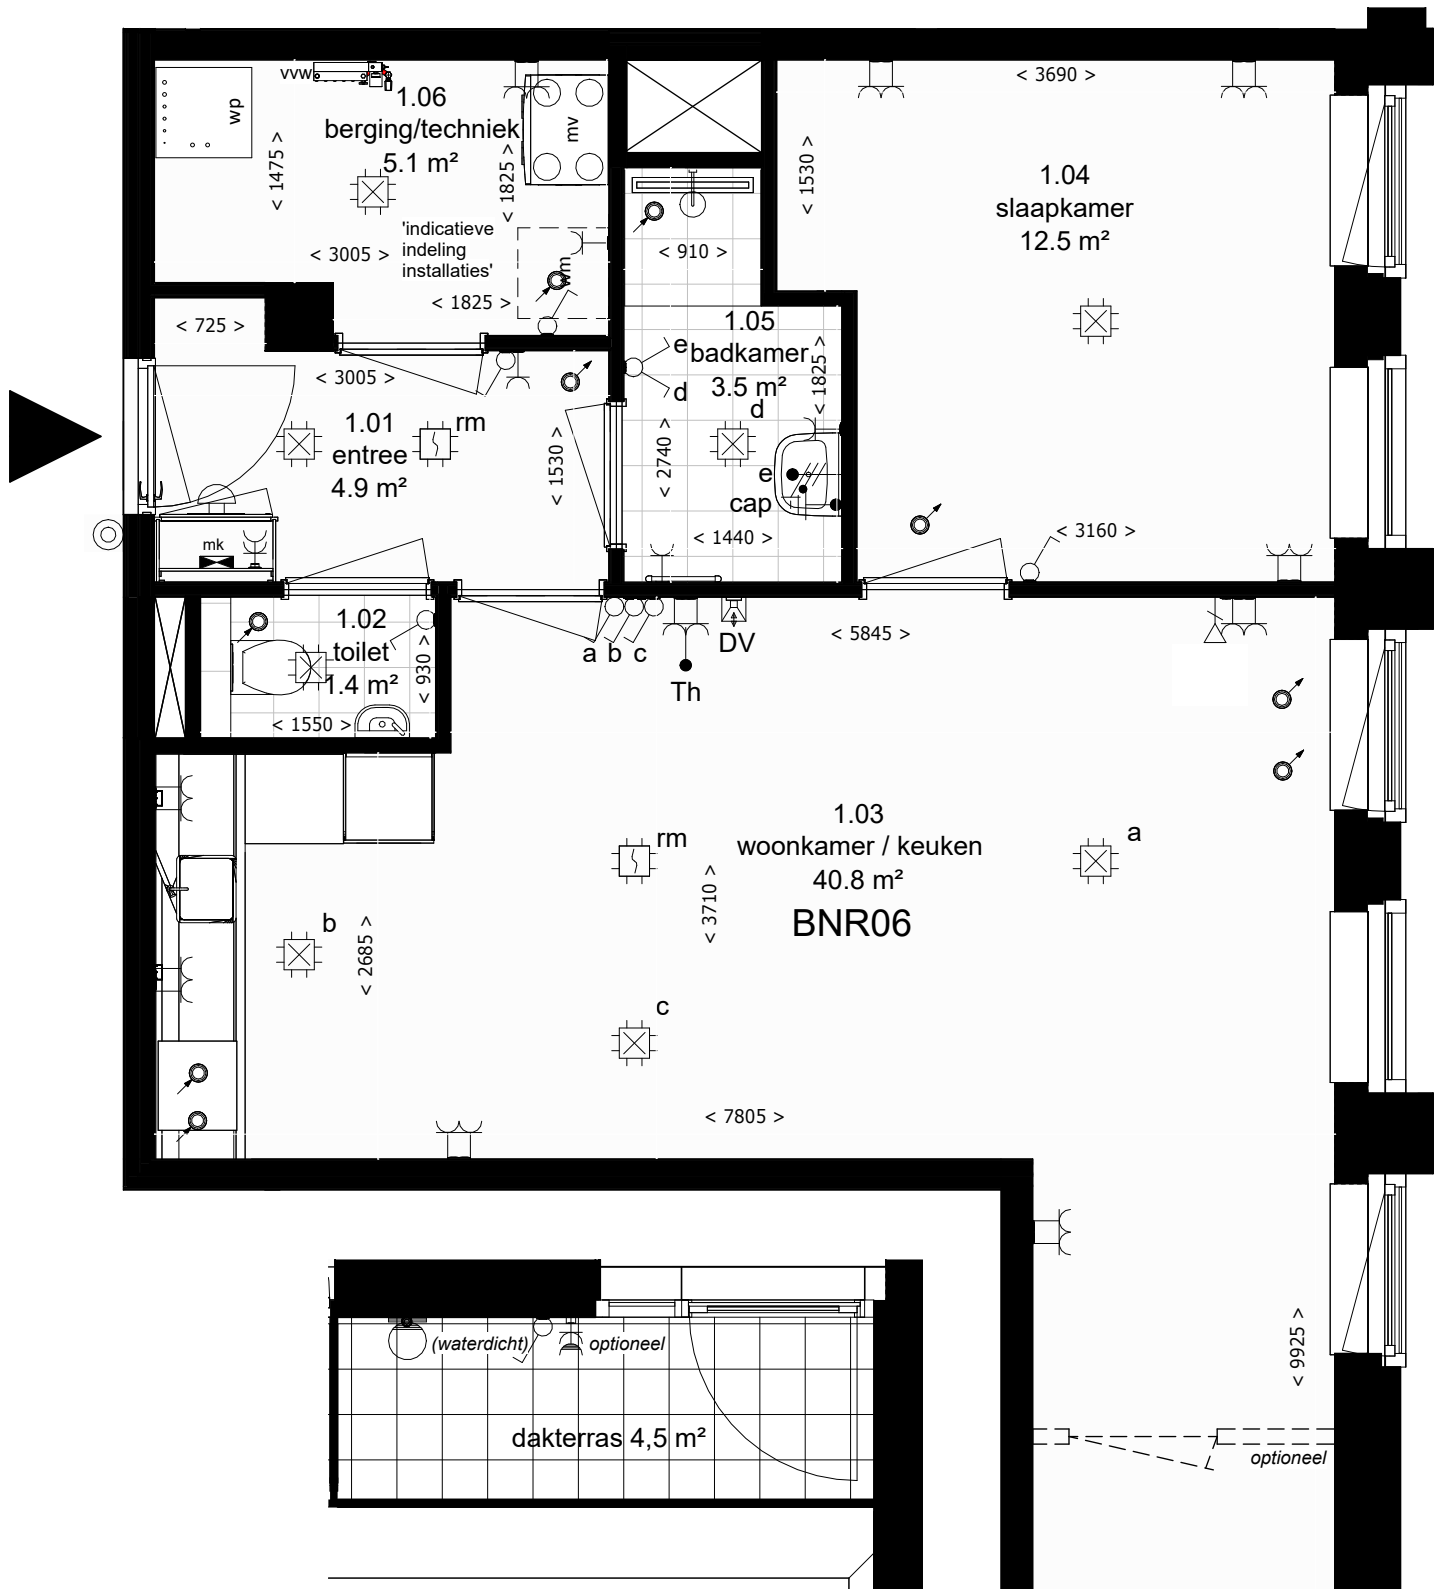

RENVOOI

- rookmelder
- enkelpolige schakelaar
- wissel schakelaar
- enkele WCD met randaarde
- dubbele WCD met randaarde
- dubbele WCD met randaarde
- thermostaat
- aarde
- wisselcontact
- netwerkaansluiting
- lichtpunt
- deurbel
- verdeelbord
- videofoon
- bel
- ventilatiepunt afvoer
- ventilatiepunt toevoer

LEGENDA

- wp warmtepomp
- vww verdeler vloerverwarming
- mv mechanische ventilatie

Let op: de positionering van de installaties is slechts ter indicatie weergegeven en niet definitief

|                                        |             |
|----------------------------------------|-------------|
| PROJECTNR:                             | TEKENINGNR: |
| 2100120                                | VK-A06      |
| Betreft:<br>Verkooptekening<br>App. 06 |             |
| Datum:                                 | 17-10-2025  |
| Bladformaat:                           | A3          |
| Schaal:                                | 1 : 50      |
| Getekend:                              | BVR         |
| Revisie:                               |             |

Project:  
'De Munt' Roosendaal

