



LEGENDA

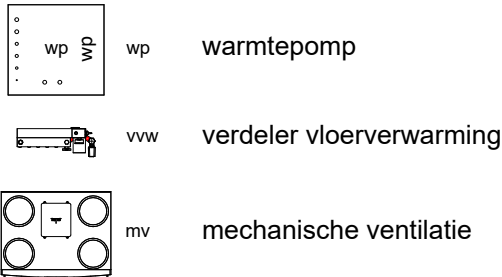

RENNVOOI

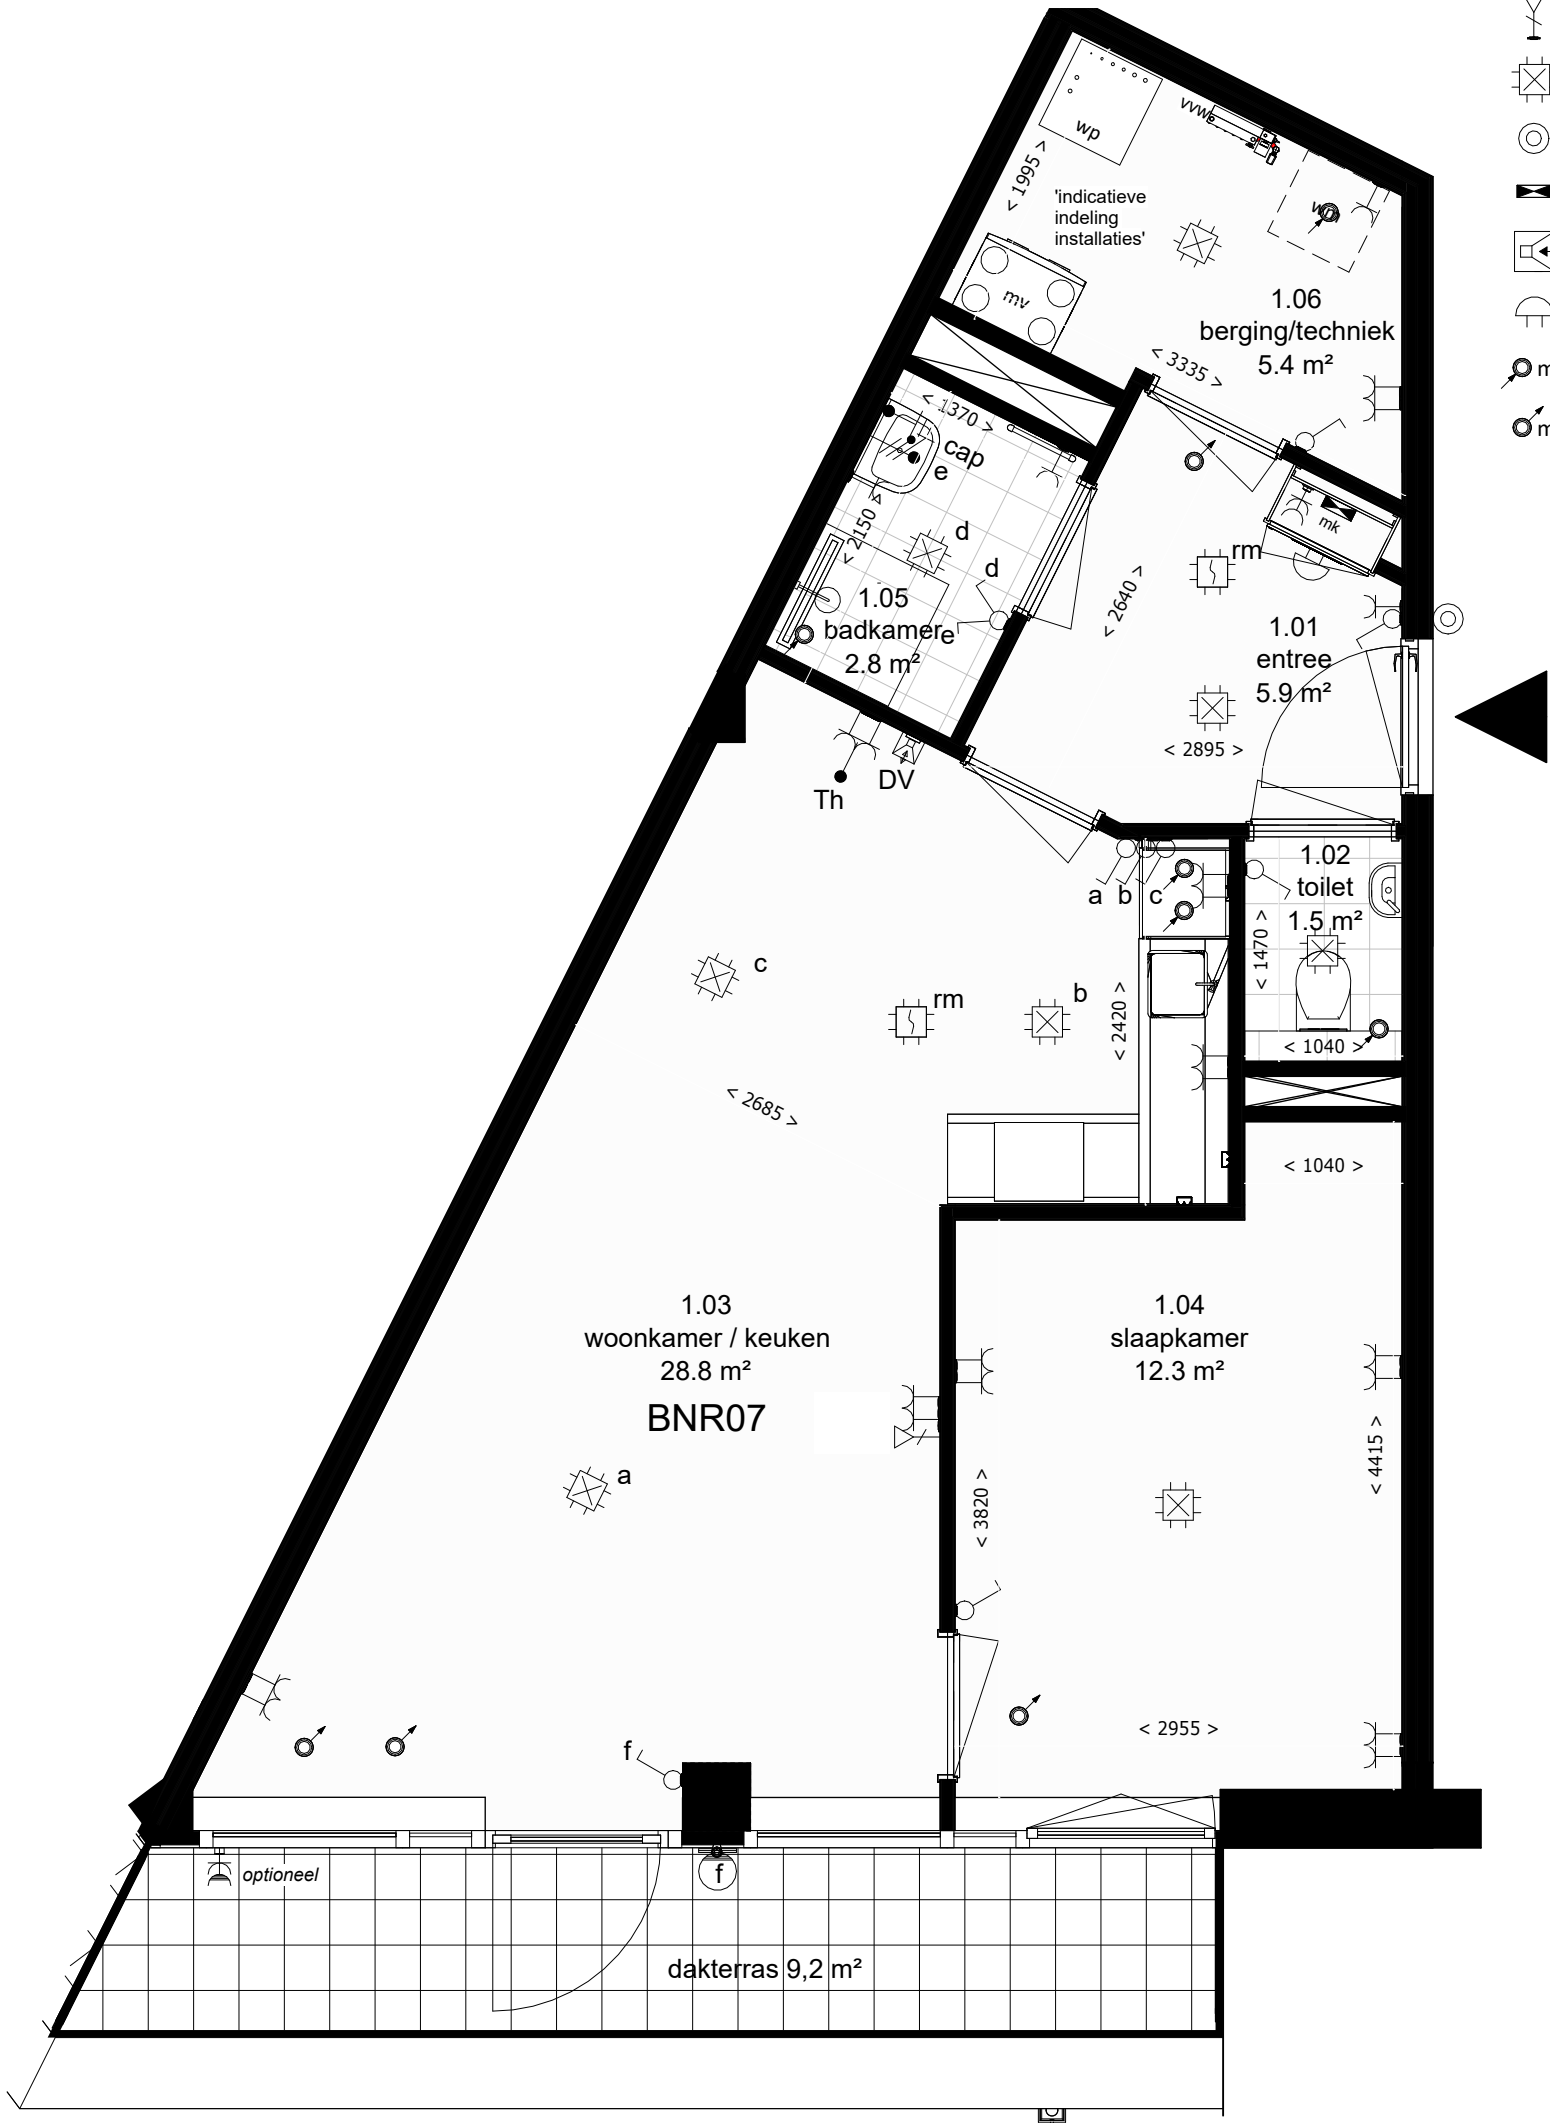

Let op: de positionering van de installaties is slechts ter indicatie weergegeven en niet definitief

PROJECTNR: TEKENINGNR:

2100120 VK-A07

Betreft:
Verkooptekening
App. 07

Datum: 17-10-2025

Bladformaat: A3

Schaal: 1 : 50

Getekend: BVR

Revisie:

Project:
'De Munt' Roosendaal



BVR Groep