


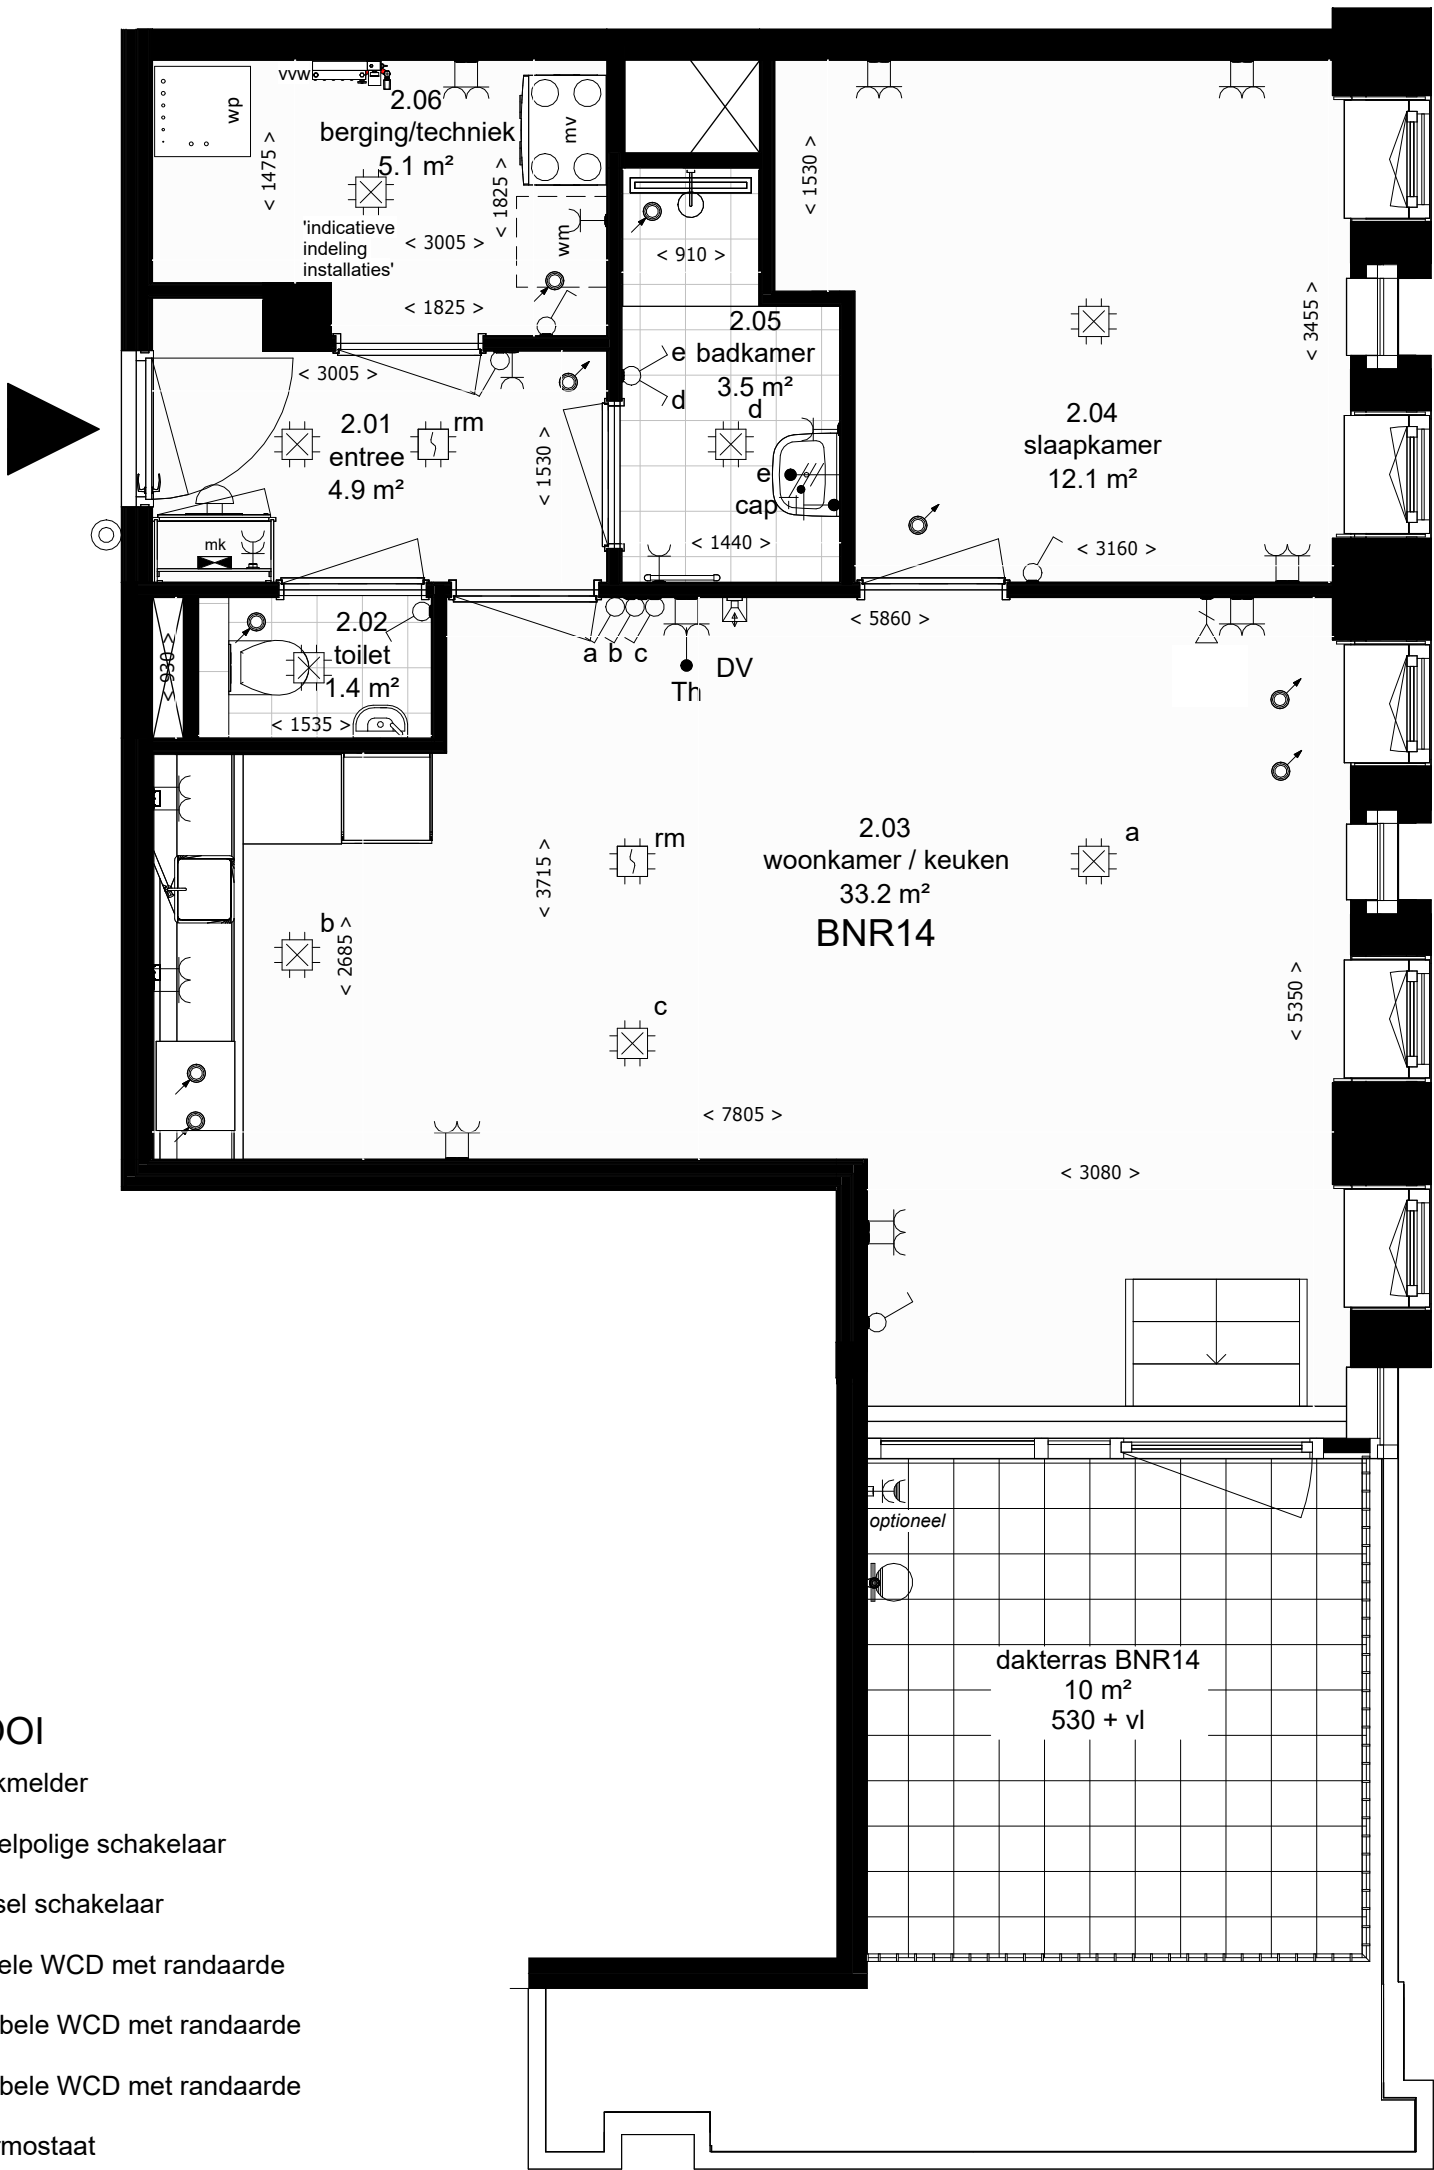

RENVOOI

- rookmelder
- enkelpolige schakelaar
- wissel schakelaar
- enkele WCD met randaarde
- dubbele WCD met randaarde
- dubbele WCD met randaarde
- thermostaat
- aarde
- wisselcontact
- netwerkaansluiting
- lichtpunt
- deurbel
- verdeelbord
- videofoon
- bel
- ventilatiepunt afvoer
- ventilatiepunt toevoer

LEGENDA

- wp warmtepomp
- vww verdeler vloerverwarming
- mv mechanische ventilatie

Let op: de positionering van de installaties is slechts ter indicatie weergegeven en niet definitief

PROJECTNR:	TEKENINGNR:
2100120	VK-A14
Betreft: Verkooptekening App. 14	
Datum:	17-10-2025
Bladformaat:	A3
Schaal:	1 : 50
Getekend:	BVR
Revisie:	

Project:
'De Munt' Roosendaal

